

ミライハマ INAGEKAIGAN | 124号棟 | 4LDK

敷地面積 / 120.05㎡ (約 36.31坪) | 1階床面積 / 50.87㎡ (約 15.38坪)
 延床面積 / 102.55㎡ (約 31.01坪) | 2階床面積 / 51.68㎡ (約 15.63坪)

※延床面積の坪数は1階・2階それぞれで小数点第3位以下を切り捨てた数値の合計値となります。
 ※敷地面積は登記簿の記載による。
 ※建物面積は建築確認通知書の記載による面積であり、実際の床面積とは異なる場合があります。



カフェキッチン
のある家



INTERIOR COLOR

扉：メープル
床：ホワイト

INTERIOR STYLE

SAND

洗面コーナーのある玄関ホール、豊富な収納スペース、
2階の洗面室・浴室がプライバシー性を高める家

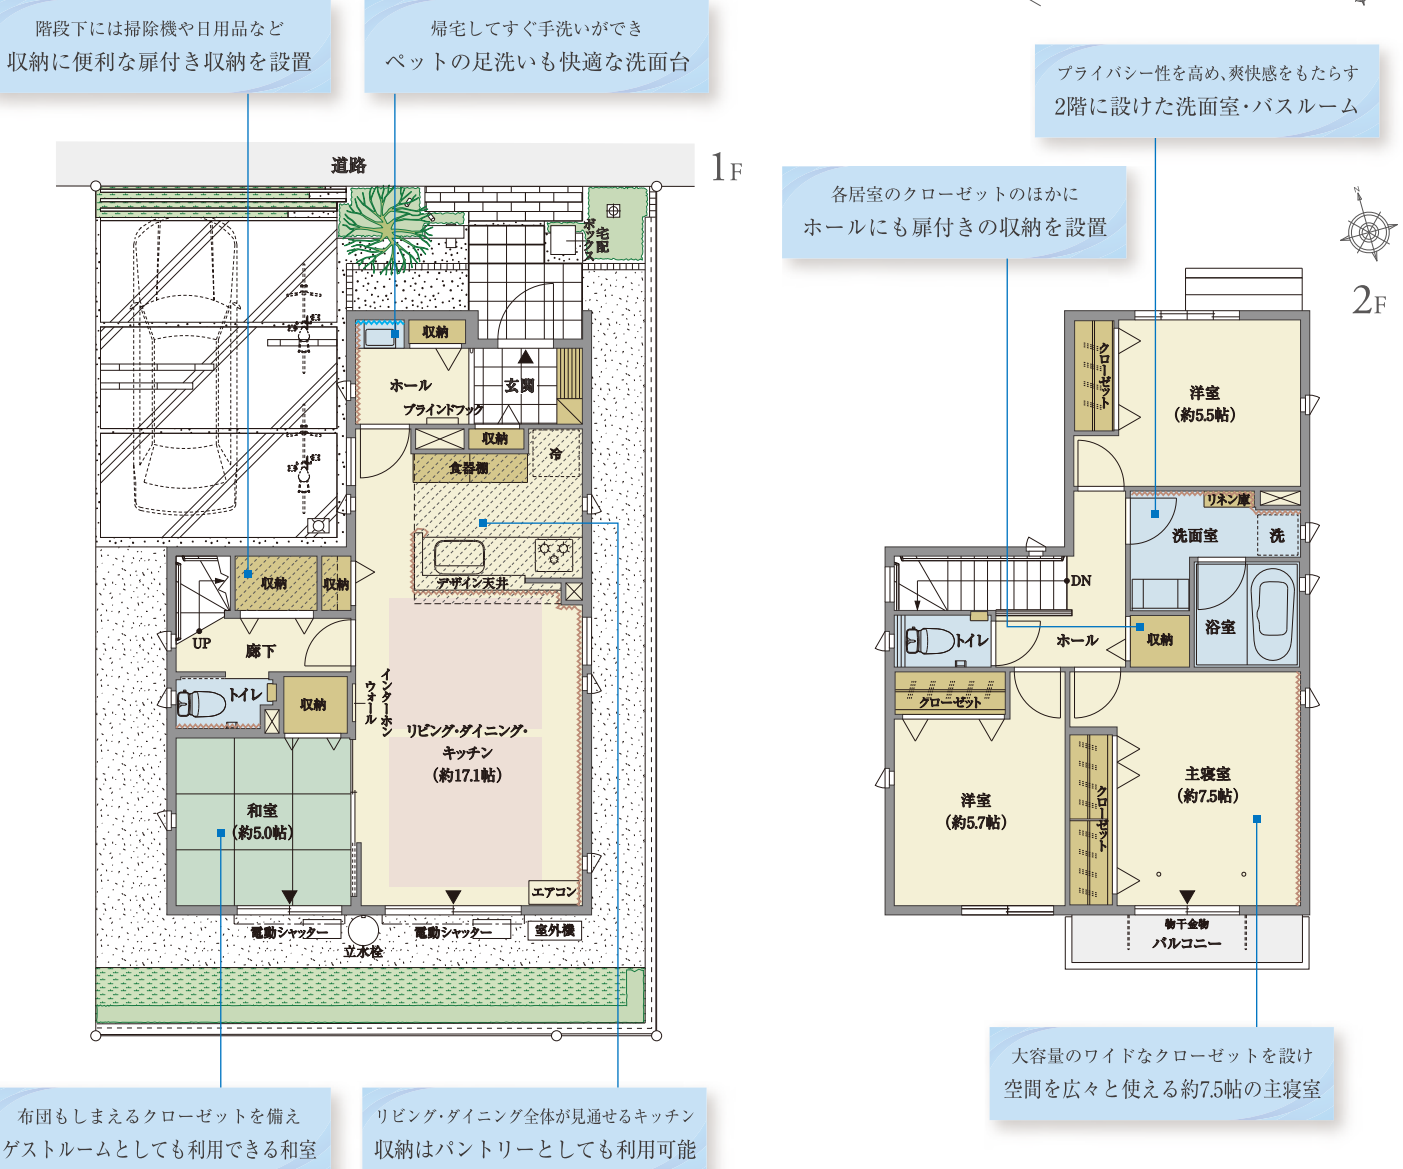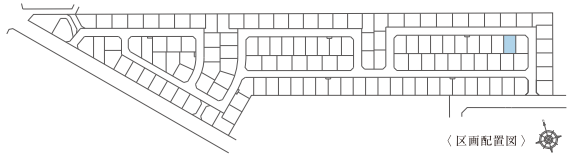

ダイニング

リビング・ダイニング

凡例 | アクセントクロス | 下り天井

※掲載の図面は設計図書を基に描き起こしたもので、実際とは多少異なる場合があります。 ※自転車・車は価格には含まれません。
 ※家具・家電・備品等は価格には含まれません。
 ※この画像は、完成予想図を表現したものであり実際とは異なる場合があります。